


Аксонетричний вид 2

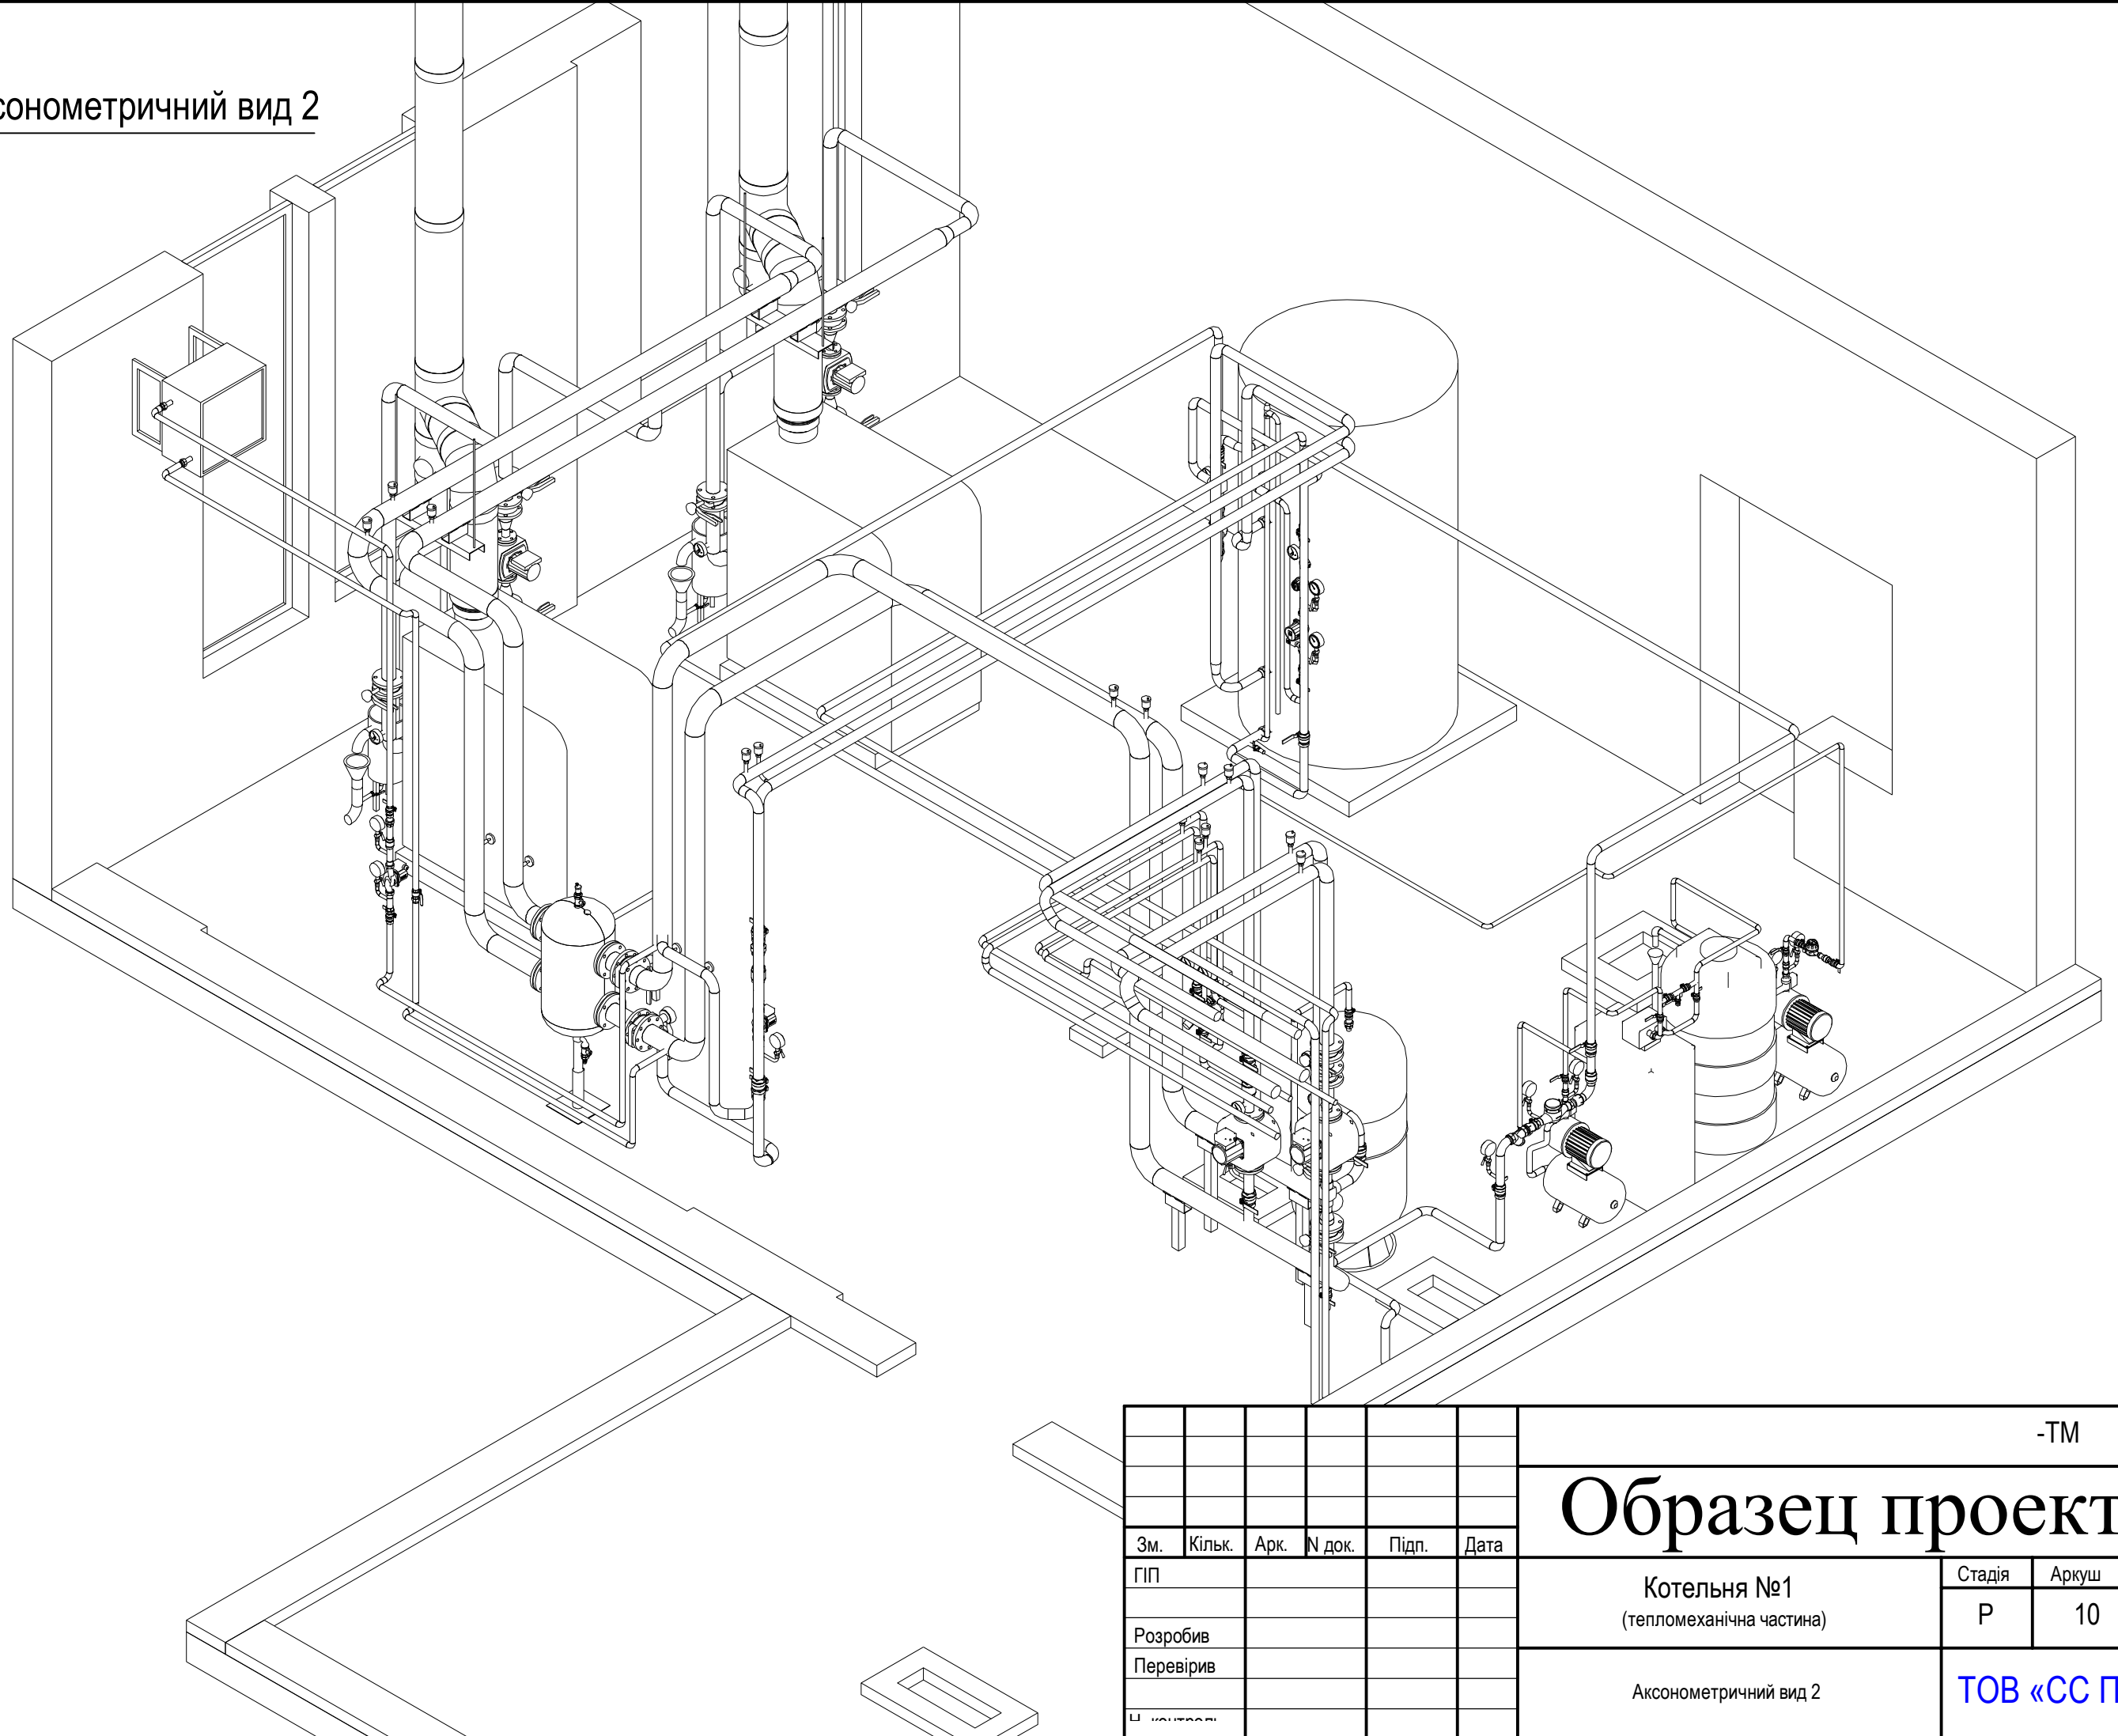

-ТМ

Образец проекта

Зм.	Кільк.	Арк.	N док.	Підп.	Дата				
ГП						Котельня №1 (тепломеханічна частина)	Стадія	Аркуш	Аркушів
Розробив							Р	10	
Перевірив						Аксонетричний вид 2	ТОВ «СС ПРОЕКТ»		
Ш. КИЛЬКО									

Зам. інв. N	
Підпис і дата	
Інв. N ор.	