


План трубопроводів на позн. +30,000 М 1:40

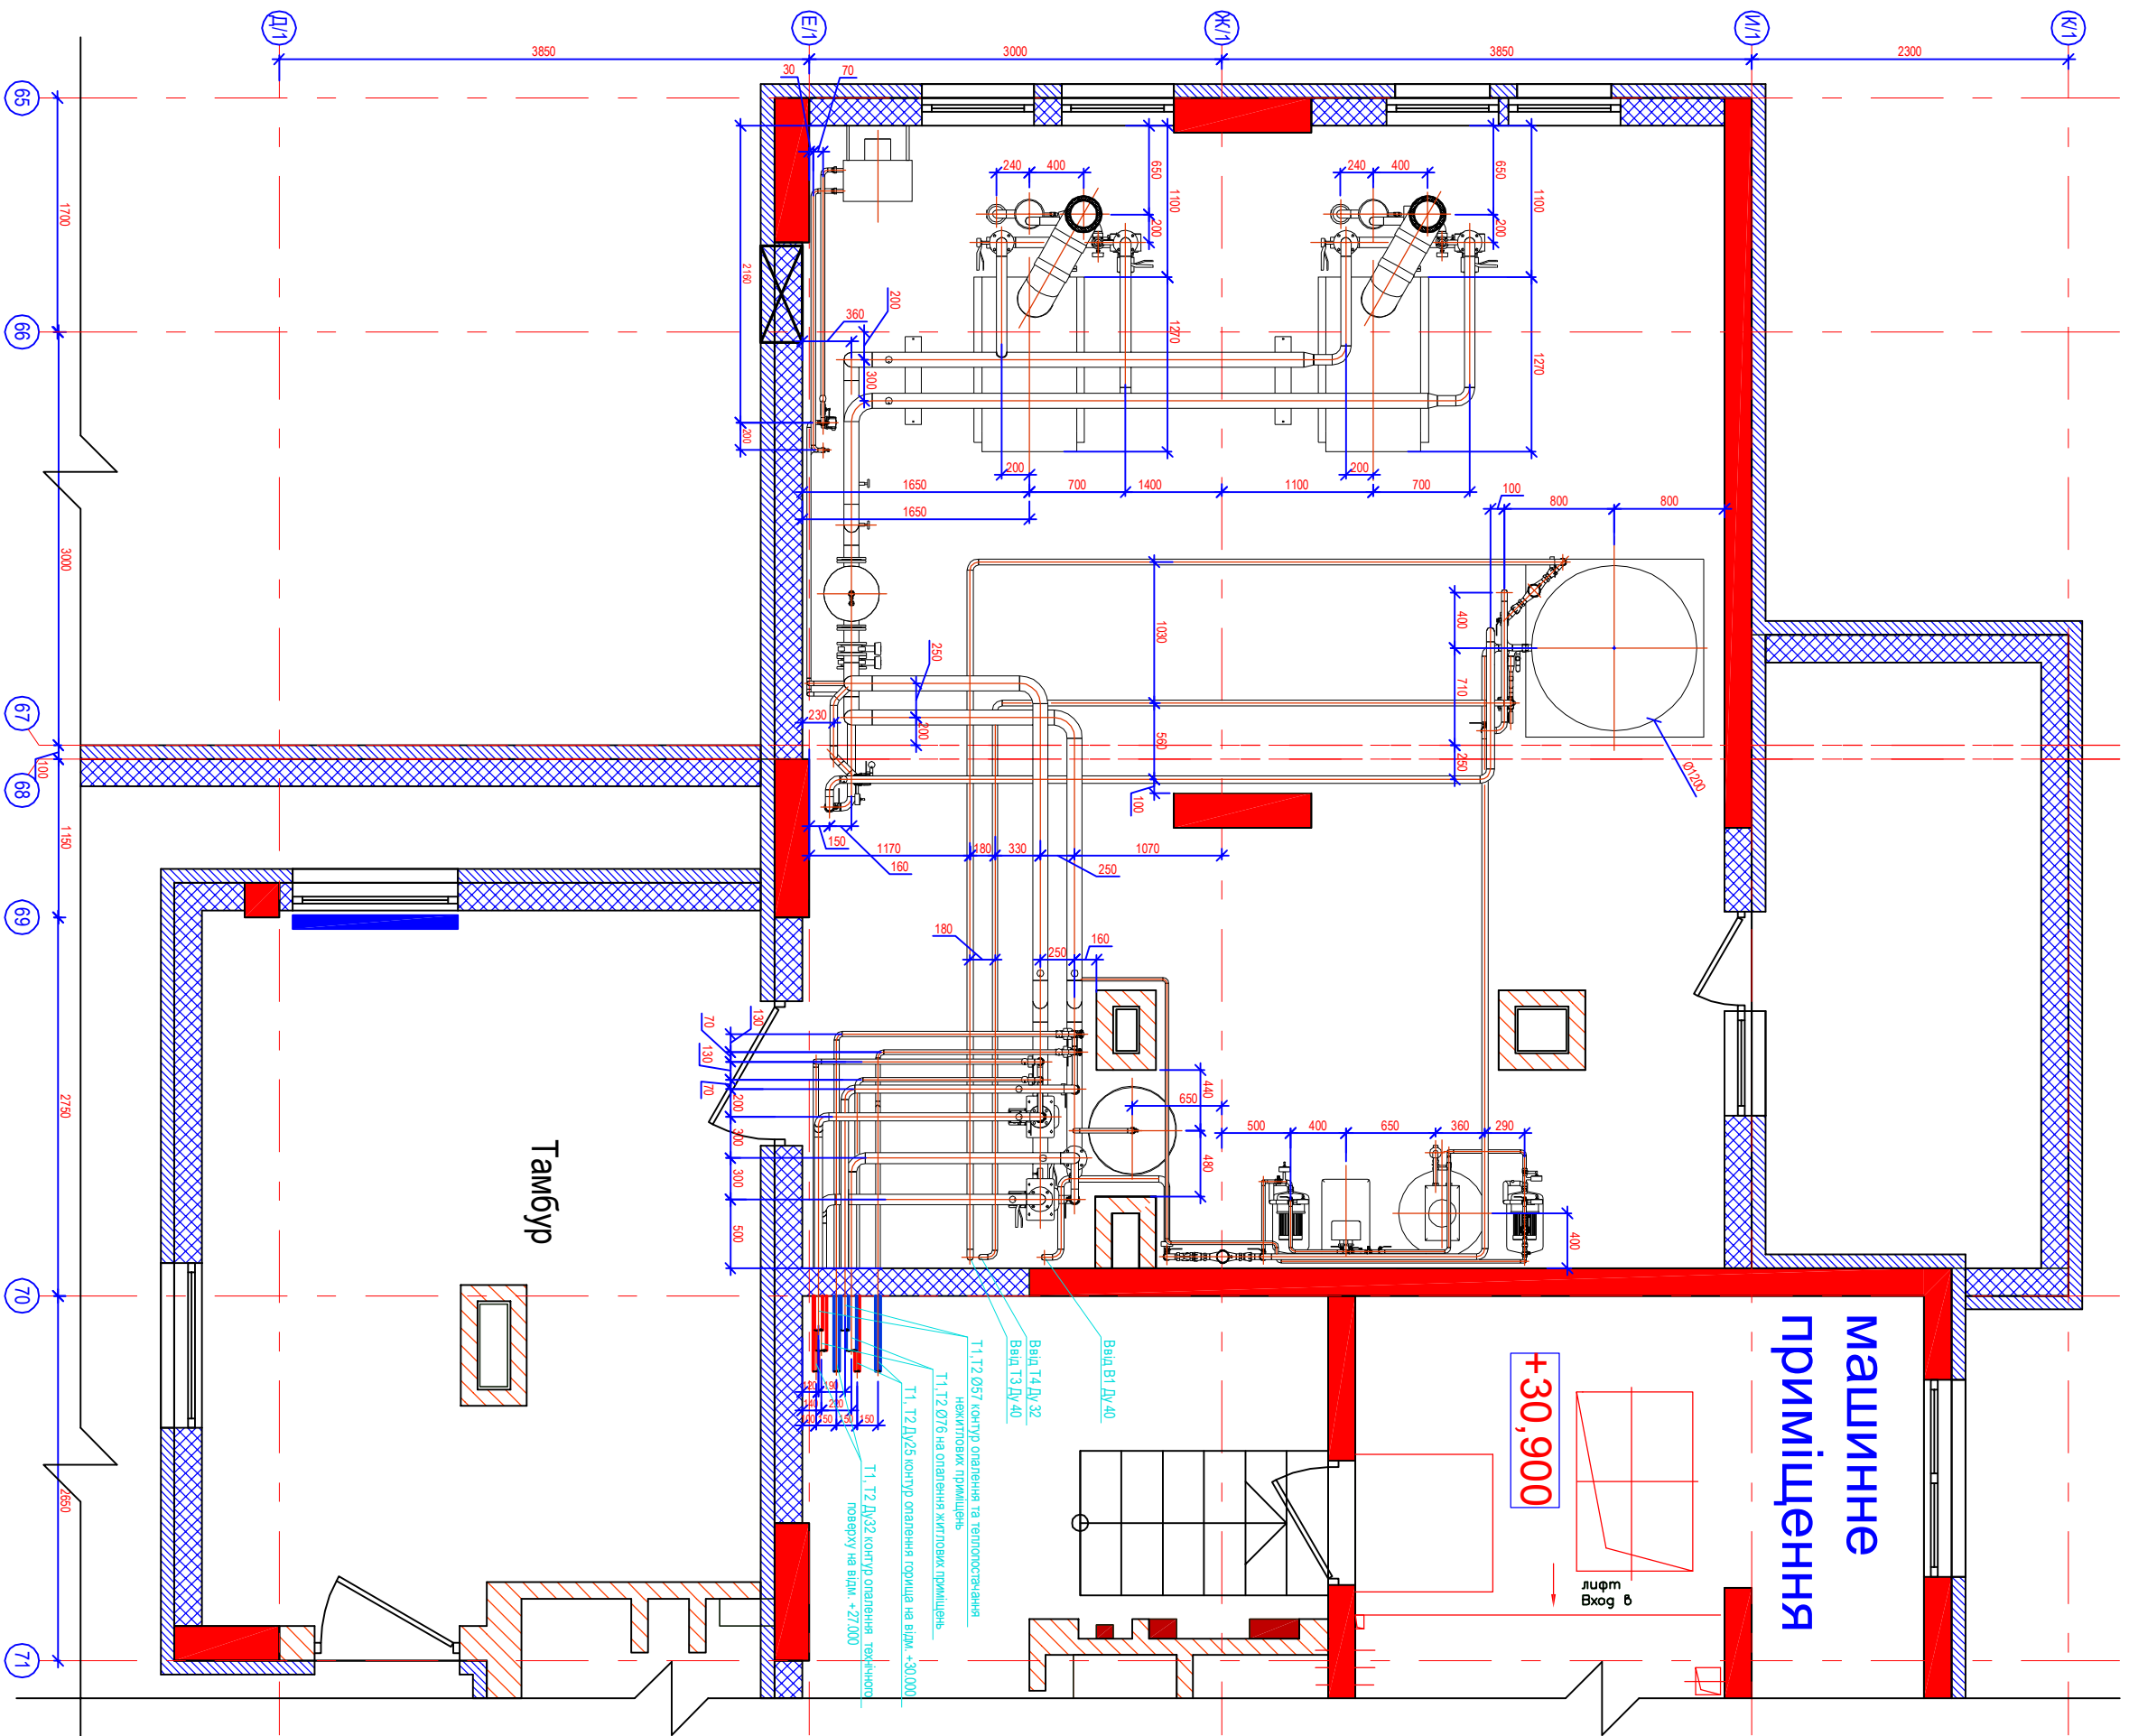

**МАШИННЕ
ПРИМІЩЕННЯ**

+30,900

Ліфт
Вх. в Б

Вид В1-ДВ-40
Вид Т3-ДВ-40
Т1, Т2 057 контроль опалення та теплопостачання нежитлових приміщень
Т1, Т2 076 на опалення житлових приміщень
Т1, Т2 ДВ-25 контроль опалення горіща на відл. +30,000
Т1, Т2 ДВ-32 контроль опалення технічних поверху на відл. +27,000

Тамбур

Інв. N оп.	Підпис і дата	Зам. інв. N					
------------	---------------	-------------	--	--	--	--	--

Зм.	Кільк.	Арк.	№ док.	Підп.	Дата
ГІП					
Розробив					
Перевіряв					
Н. контроль					

Образец проекта			-ТМ		
Котельня №1 (тепломеханічна частина)			Стадія		
План трубопроводів на позн. +30,000 М 1:40			Р		
ТОВ «СС ПРОЕКТ»			Архуші		