


Гідравлічна схема принципова

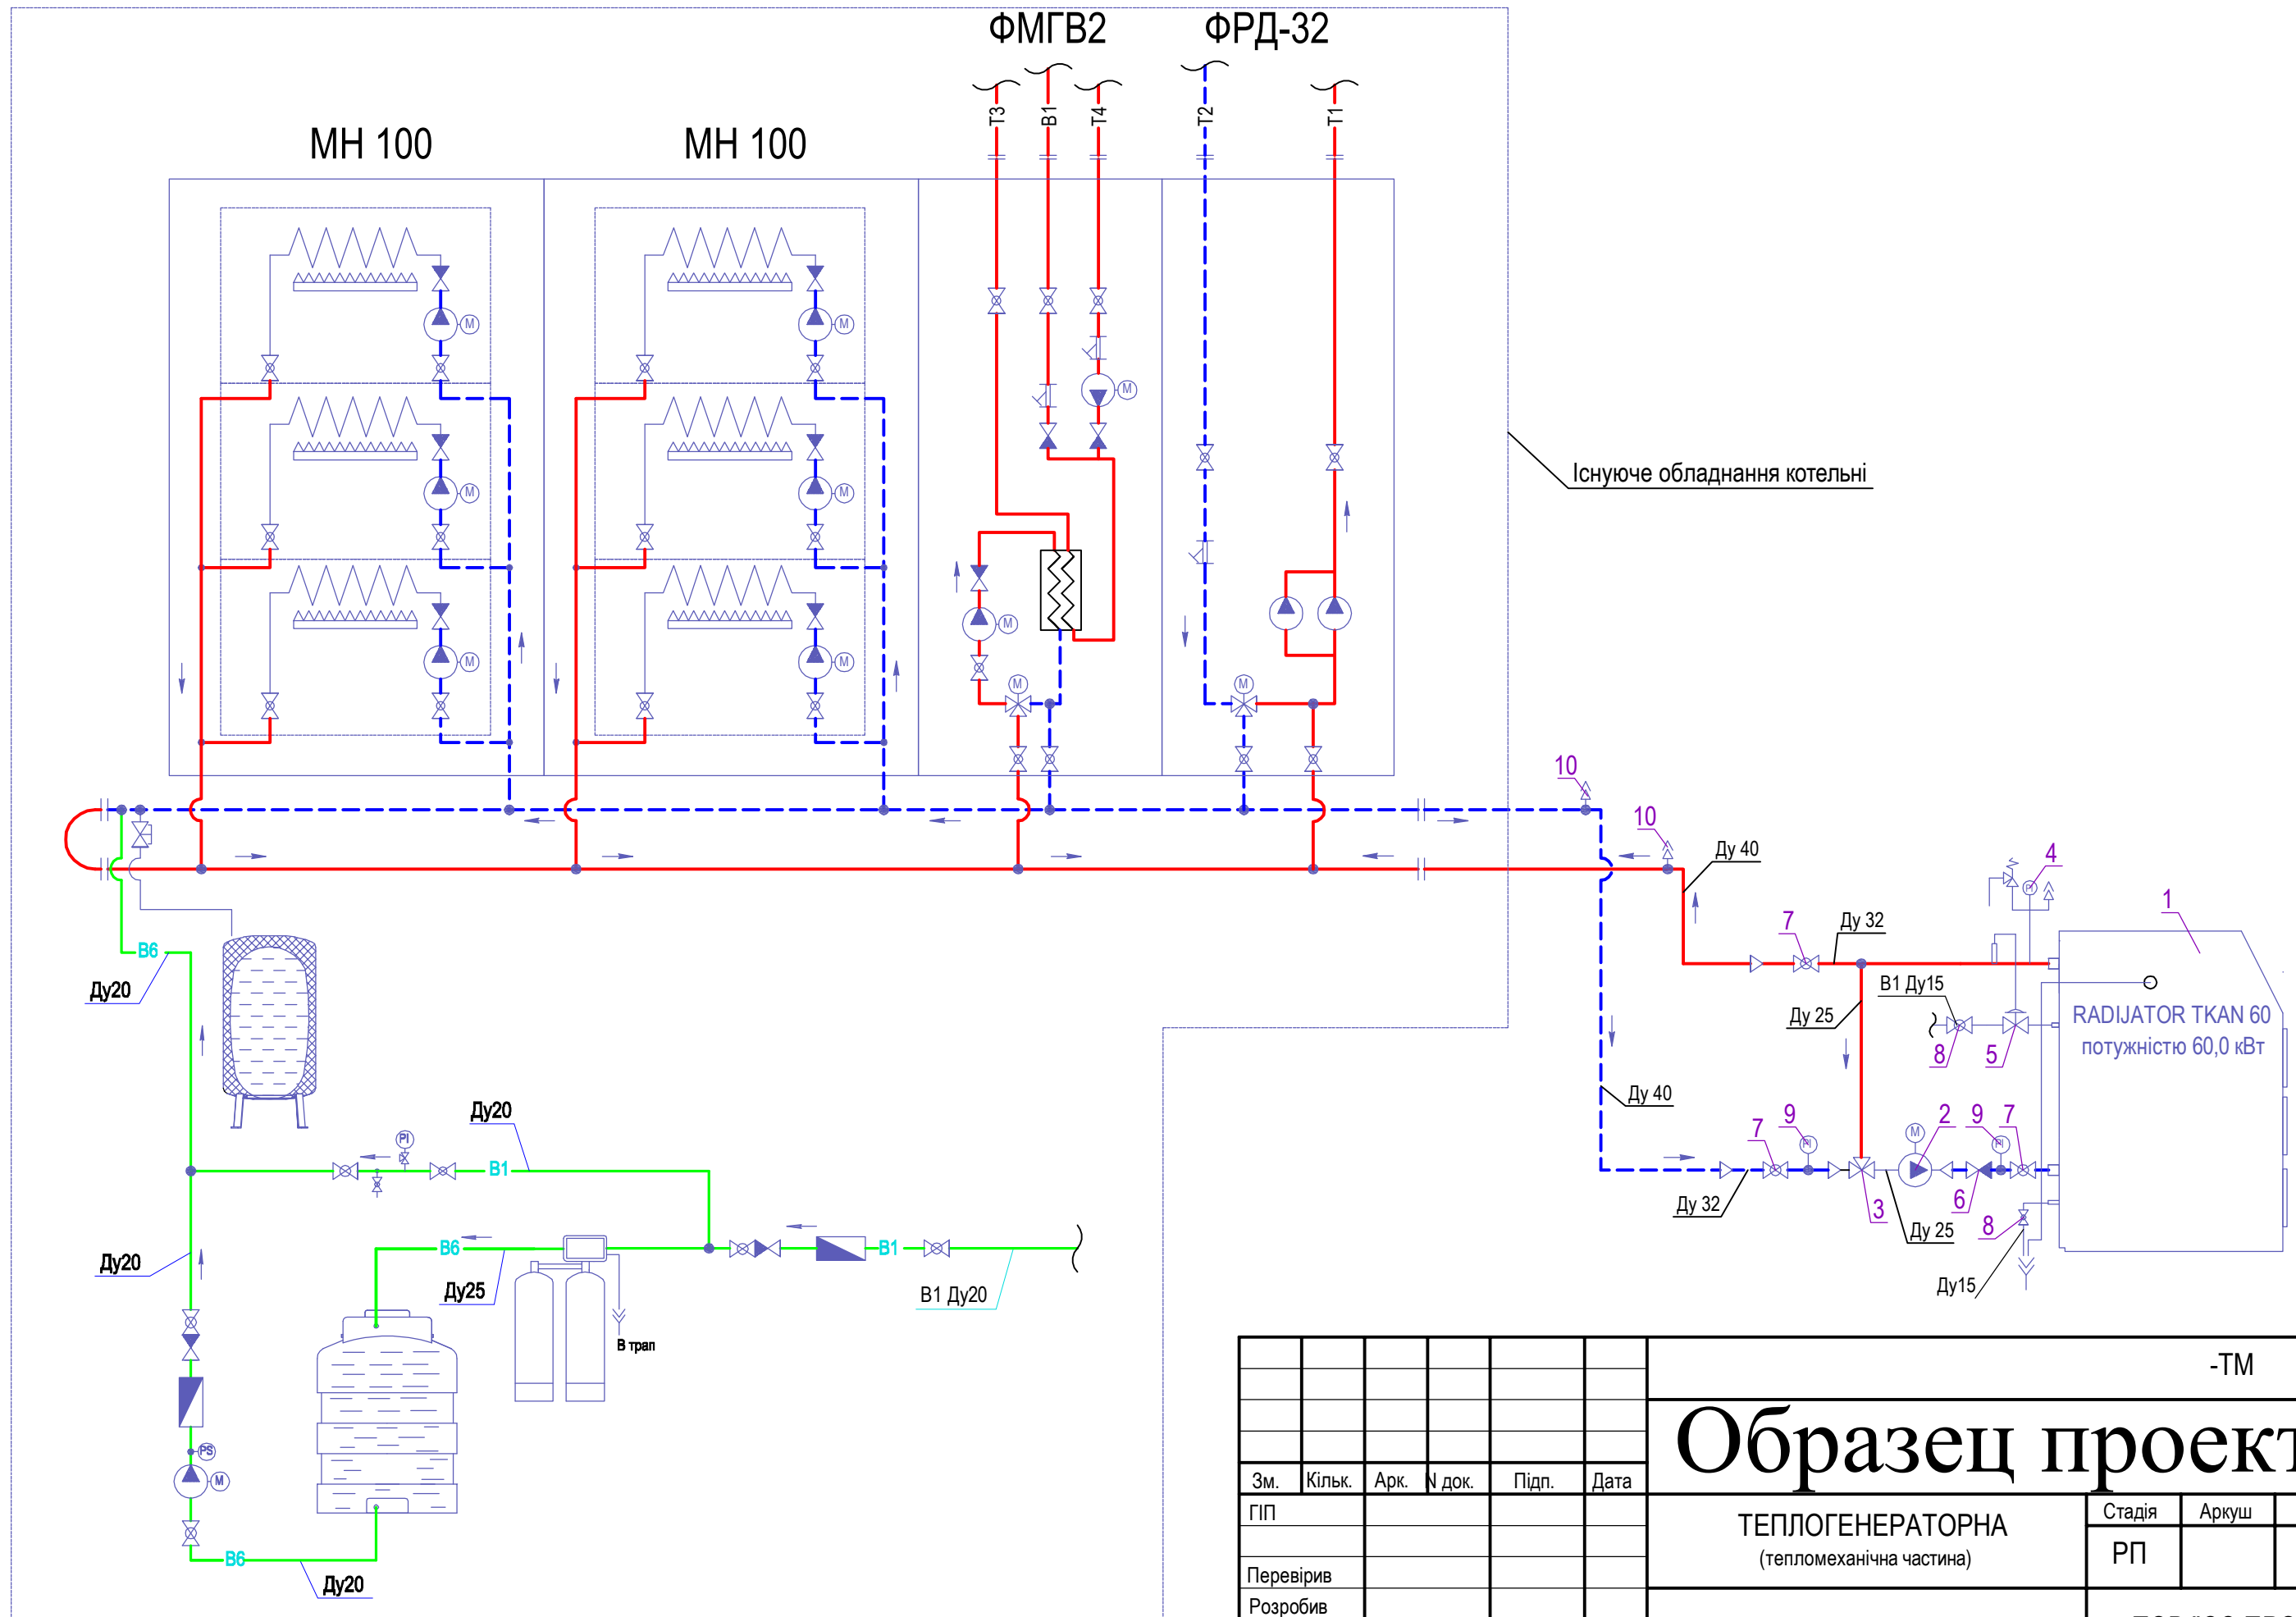

						-ТМ		
<h2 align="center">Образец проекта</h2>						Стадія	Аркуш	Аркушів
						ТЕПЛОГЕНЕРАТОРНА (тепломеханічна частина)		
Зм.	Кільк.	Арк.	№ док.	Підп.	Дата	Гідравлічна схема принципова		ТОВ "СС ПРОЕКТ"
ГІП								
Перевірив								
Розробив								
Ш. КИЇВ								

Зам. інв. N	
Підпис і дата	
Інв. N ор.	